


琅岐镇内河整治工程

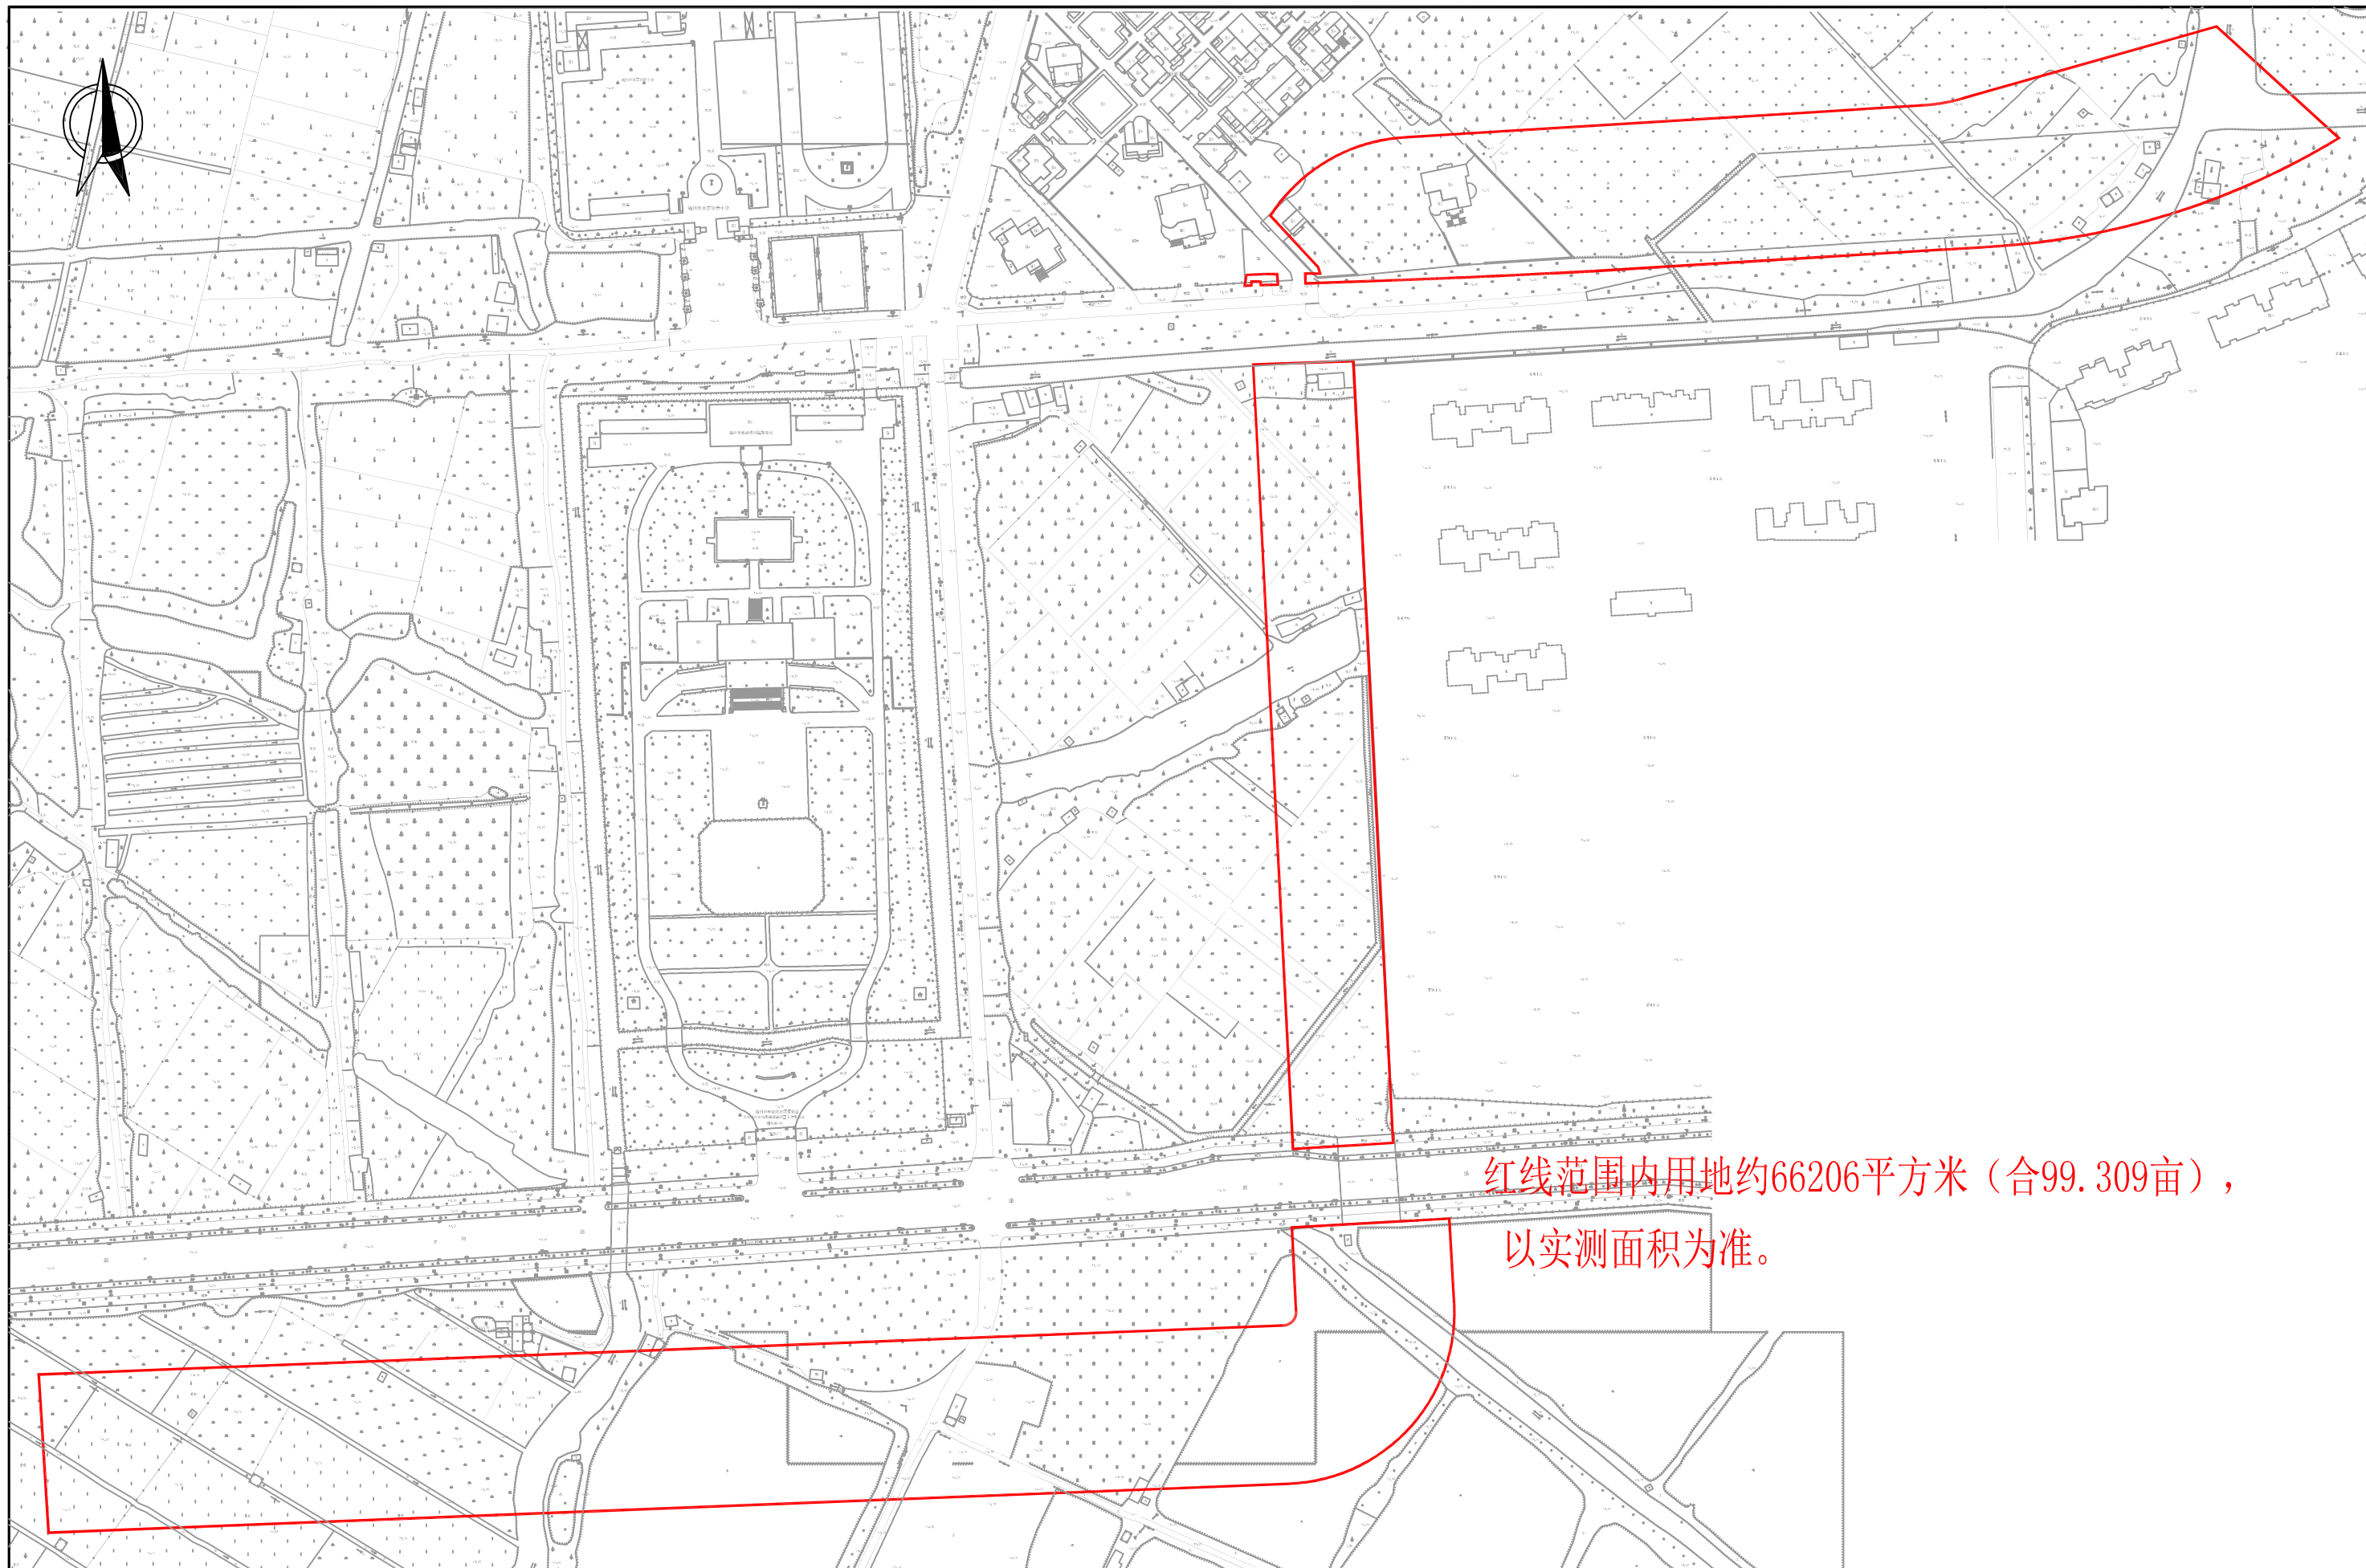

红线范围内用地约66206平方米（合99.309亩），
以实测面积为准。